

Ansicht Osten


Aufteilungsplan

Projektname
Errichtung eines
Mehrfamilienhauses

Bauort
Brettacherweg
72147 Nehren

Bauherr
Beck & Schneider
Wohn- und Industriebau GmbH
vertreten durch
Herrn Schneider
Am Nordring 28
72147 Nehren

Grenze

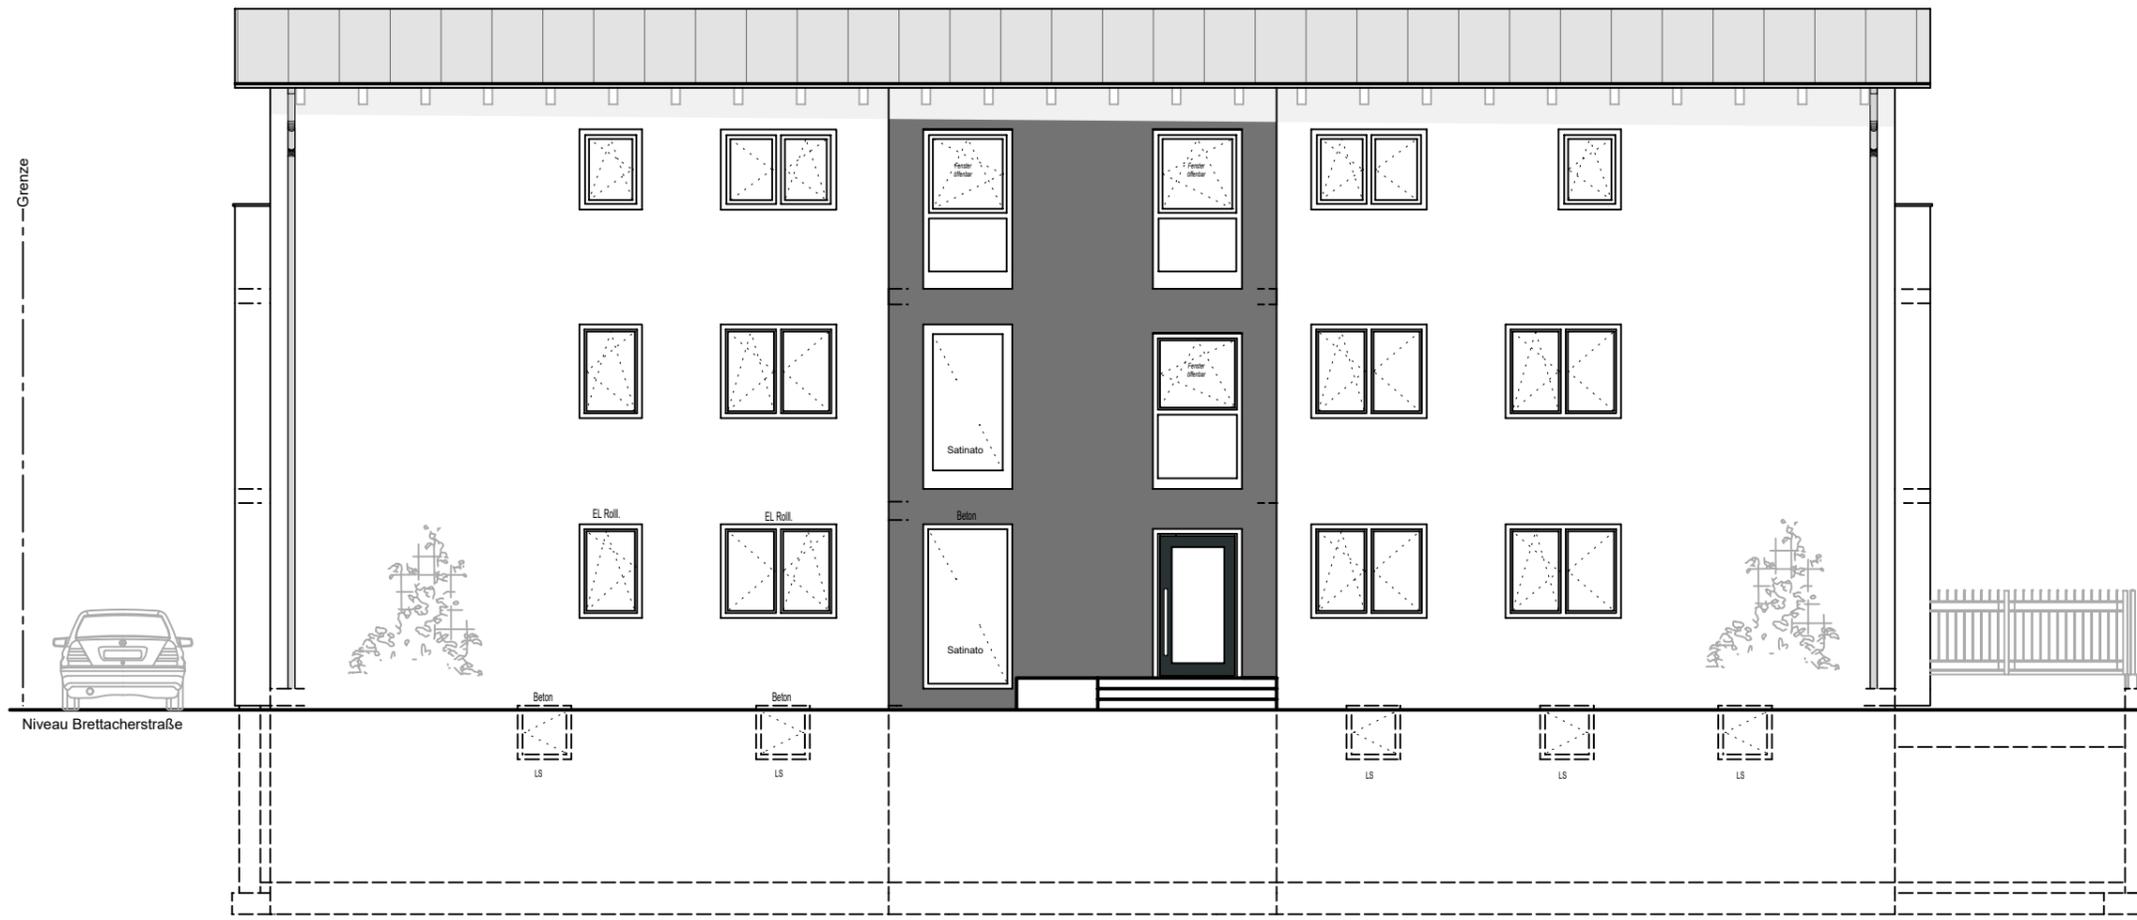

Grenze

Plan-Name
Ansichten I

Ansicht Norden


Plan-Nr. 6
Maßstab 1 : 100

Datum erstellt
10.05.2016

Planverfasser
U. PFISTER
Bautechnisches Büro
Jakobusweg 2, 72393 Burladingen-Killer


Tragwerksplanung
M. MEHL
Baukonstruktion - Bauwesen
Kirchwiesweg 5, 72401 Haigerloch-Hart

Grenze

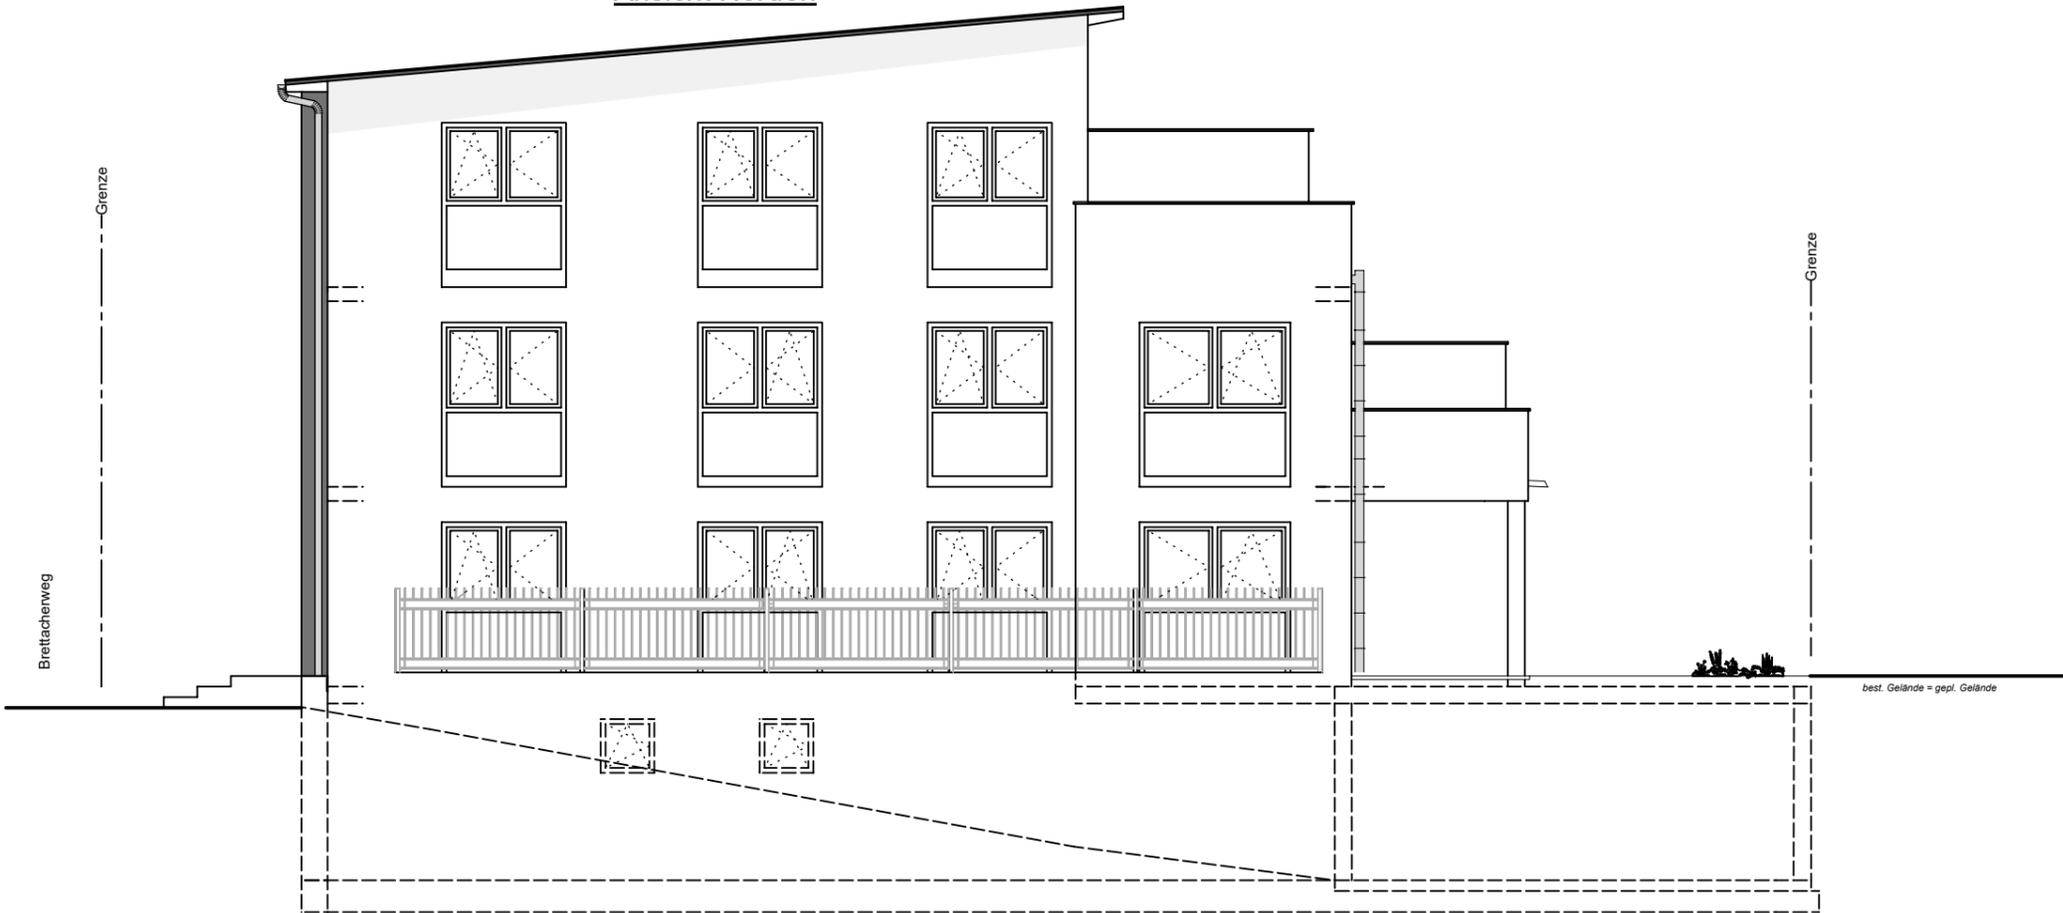

Grenze

Ansicht Westen

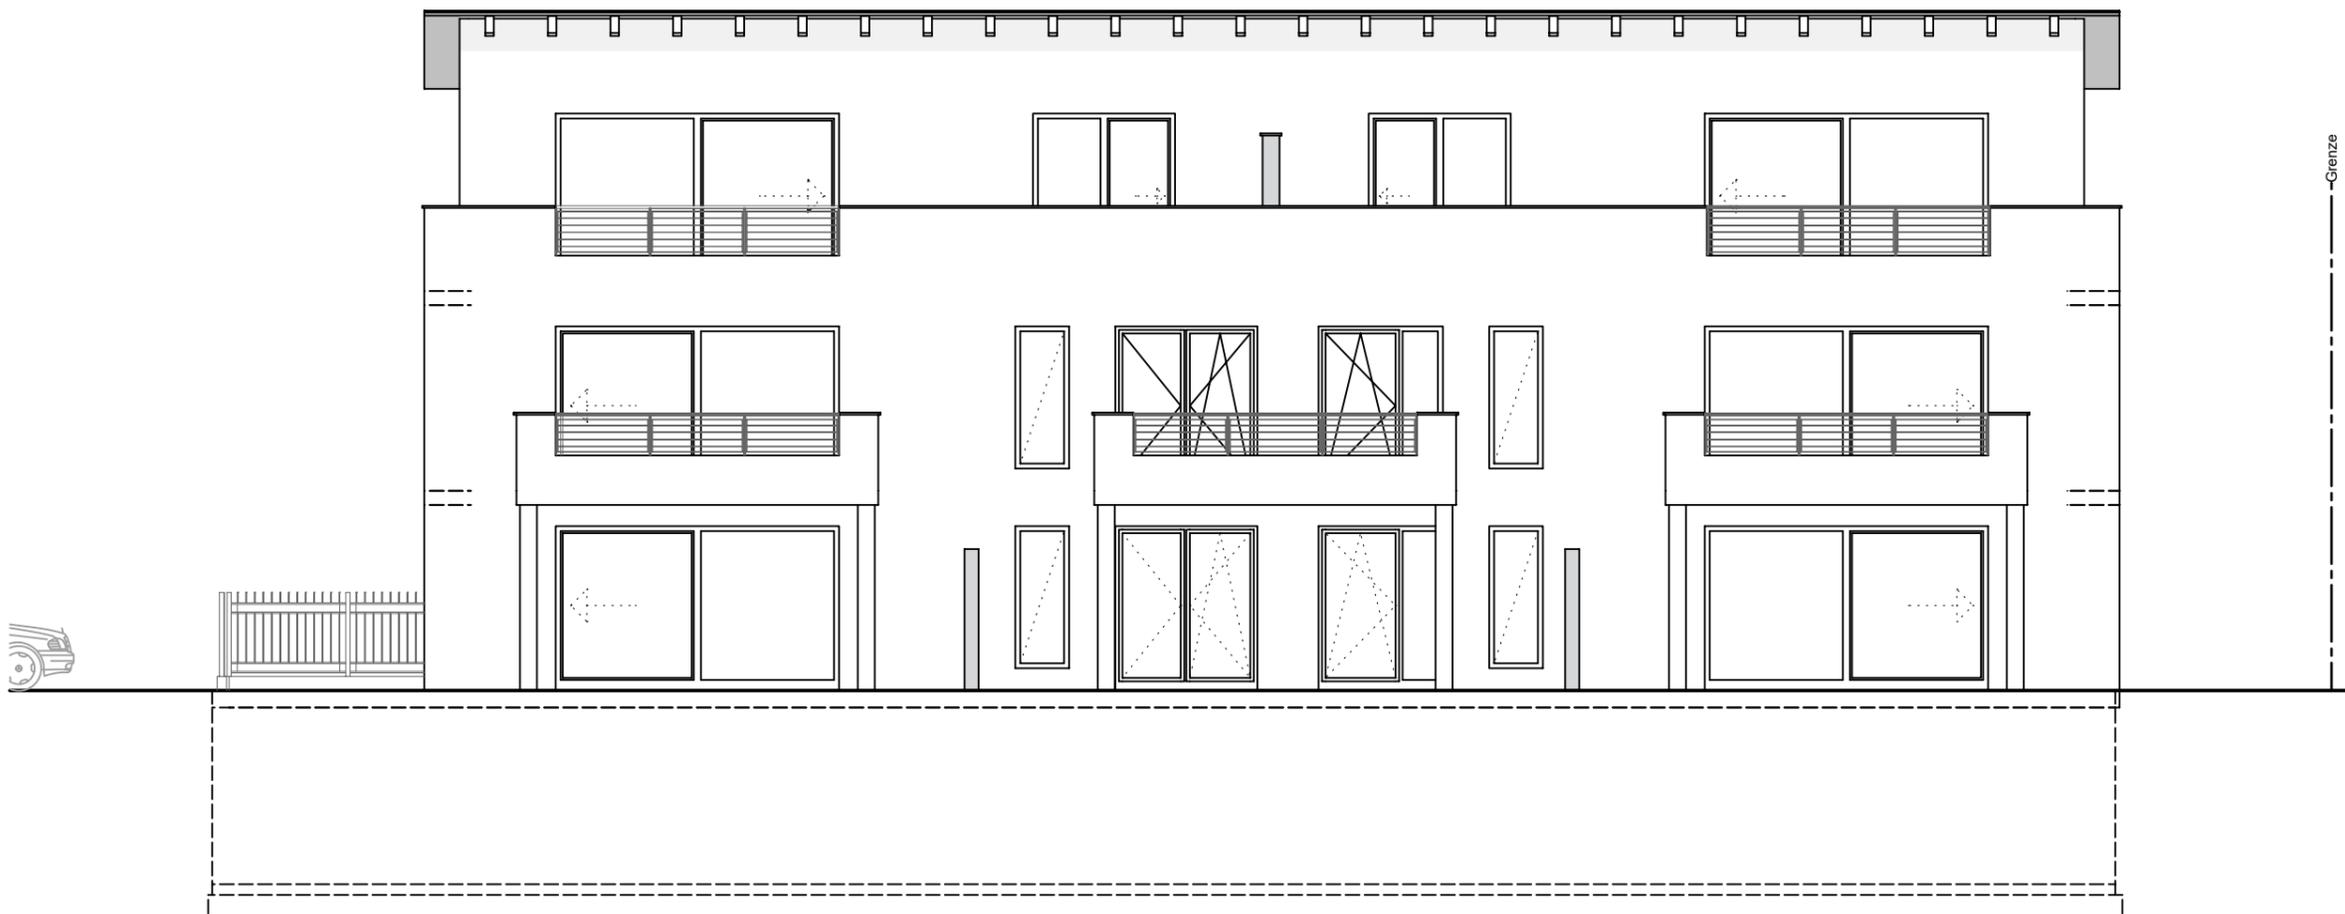

Aufteilungsplan


Projektname
 Errichtung eines
 Mehrfamilienhauses

Bauort
 Brettacherweg
 72147 Nehren

Bauherr
 Beck & Schneider
 Wohn- und Industriebau GmbH
 vertreten durch
 Herrn Schneider
 Am Nordring 28
 72147 Nehren

Plan-Name
 Ansichten II

Ansicht Süden

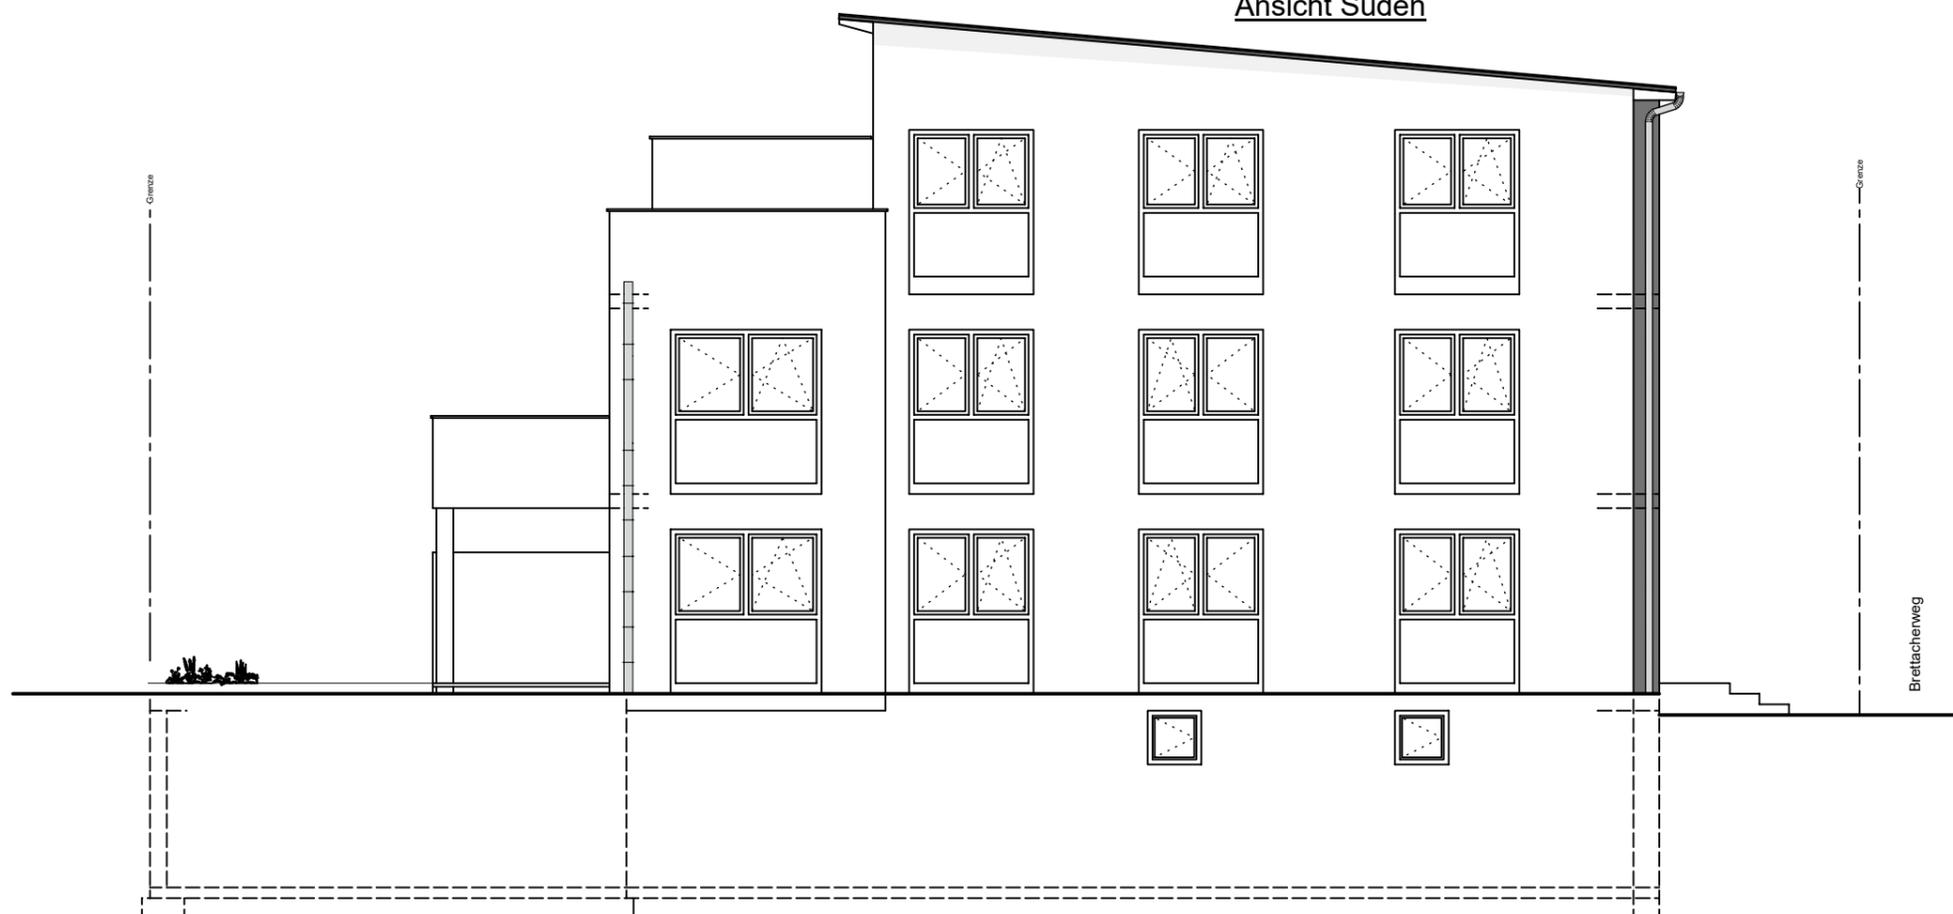

Plan-Nr. Maßstab
 7 1 : 100

Datum erstellt
 10.05.2016

Planverfasser
 U. PFISTER
 Bautechnisches Büro
 Jakobusweg 2, 72393 Burladingen-Killer

Tragwerksplanung
 M. MEHL
 Baukonstruktion - Bauwesen
 Kirchwiesweg 5, 72401 Haigerloch-Hart

Aufteilungsplan

Projektname
 Errichtung eines
 Mehrfamilienhauses

Bauort
 Brettacherweg
 72147 Nehren

Bauherr
 Beck & Schneider
 Wohn- und Industriebau GmbH
 vertreten durch
 Herrn Schneider
 Am Nordring 28
 72147 Nehren

Plan-Name
 Dachgeschoss


Plan-Nr. 4
Maßstab 1 : 100


Datum erstellt
 10.05.2016

Planverfasser
 U. PFISTER
 Bautechnisches Büro
 Jakobusweg 2, 72393 Burladingen-Killer

Tragwerksplanung

M. MEHL
 Baukonstruktion - Bauwesen
 Kirchwiesweg 5, 72401 Haigerloch-Hart

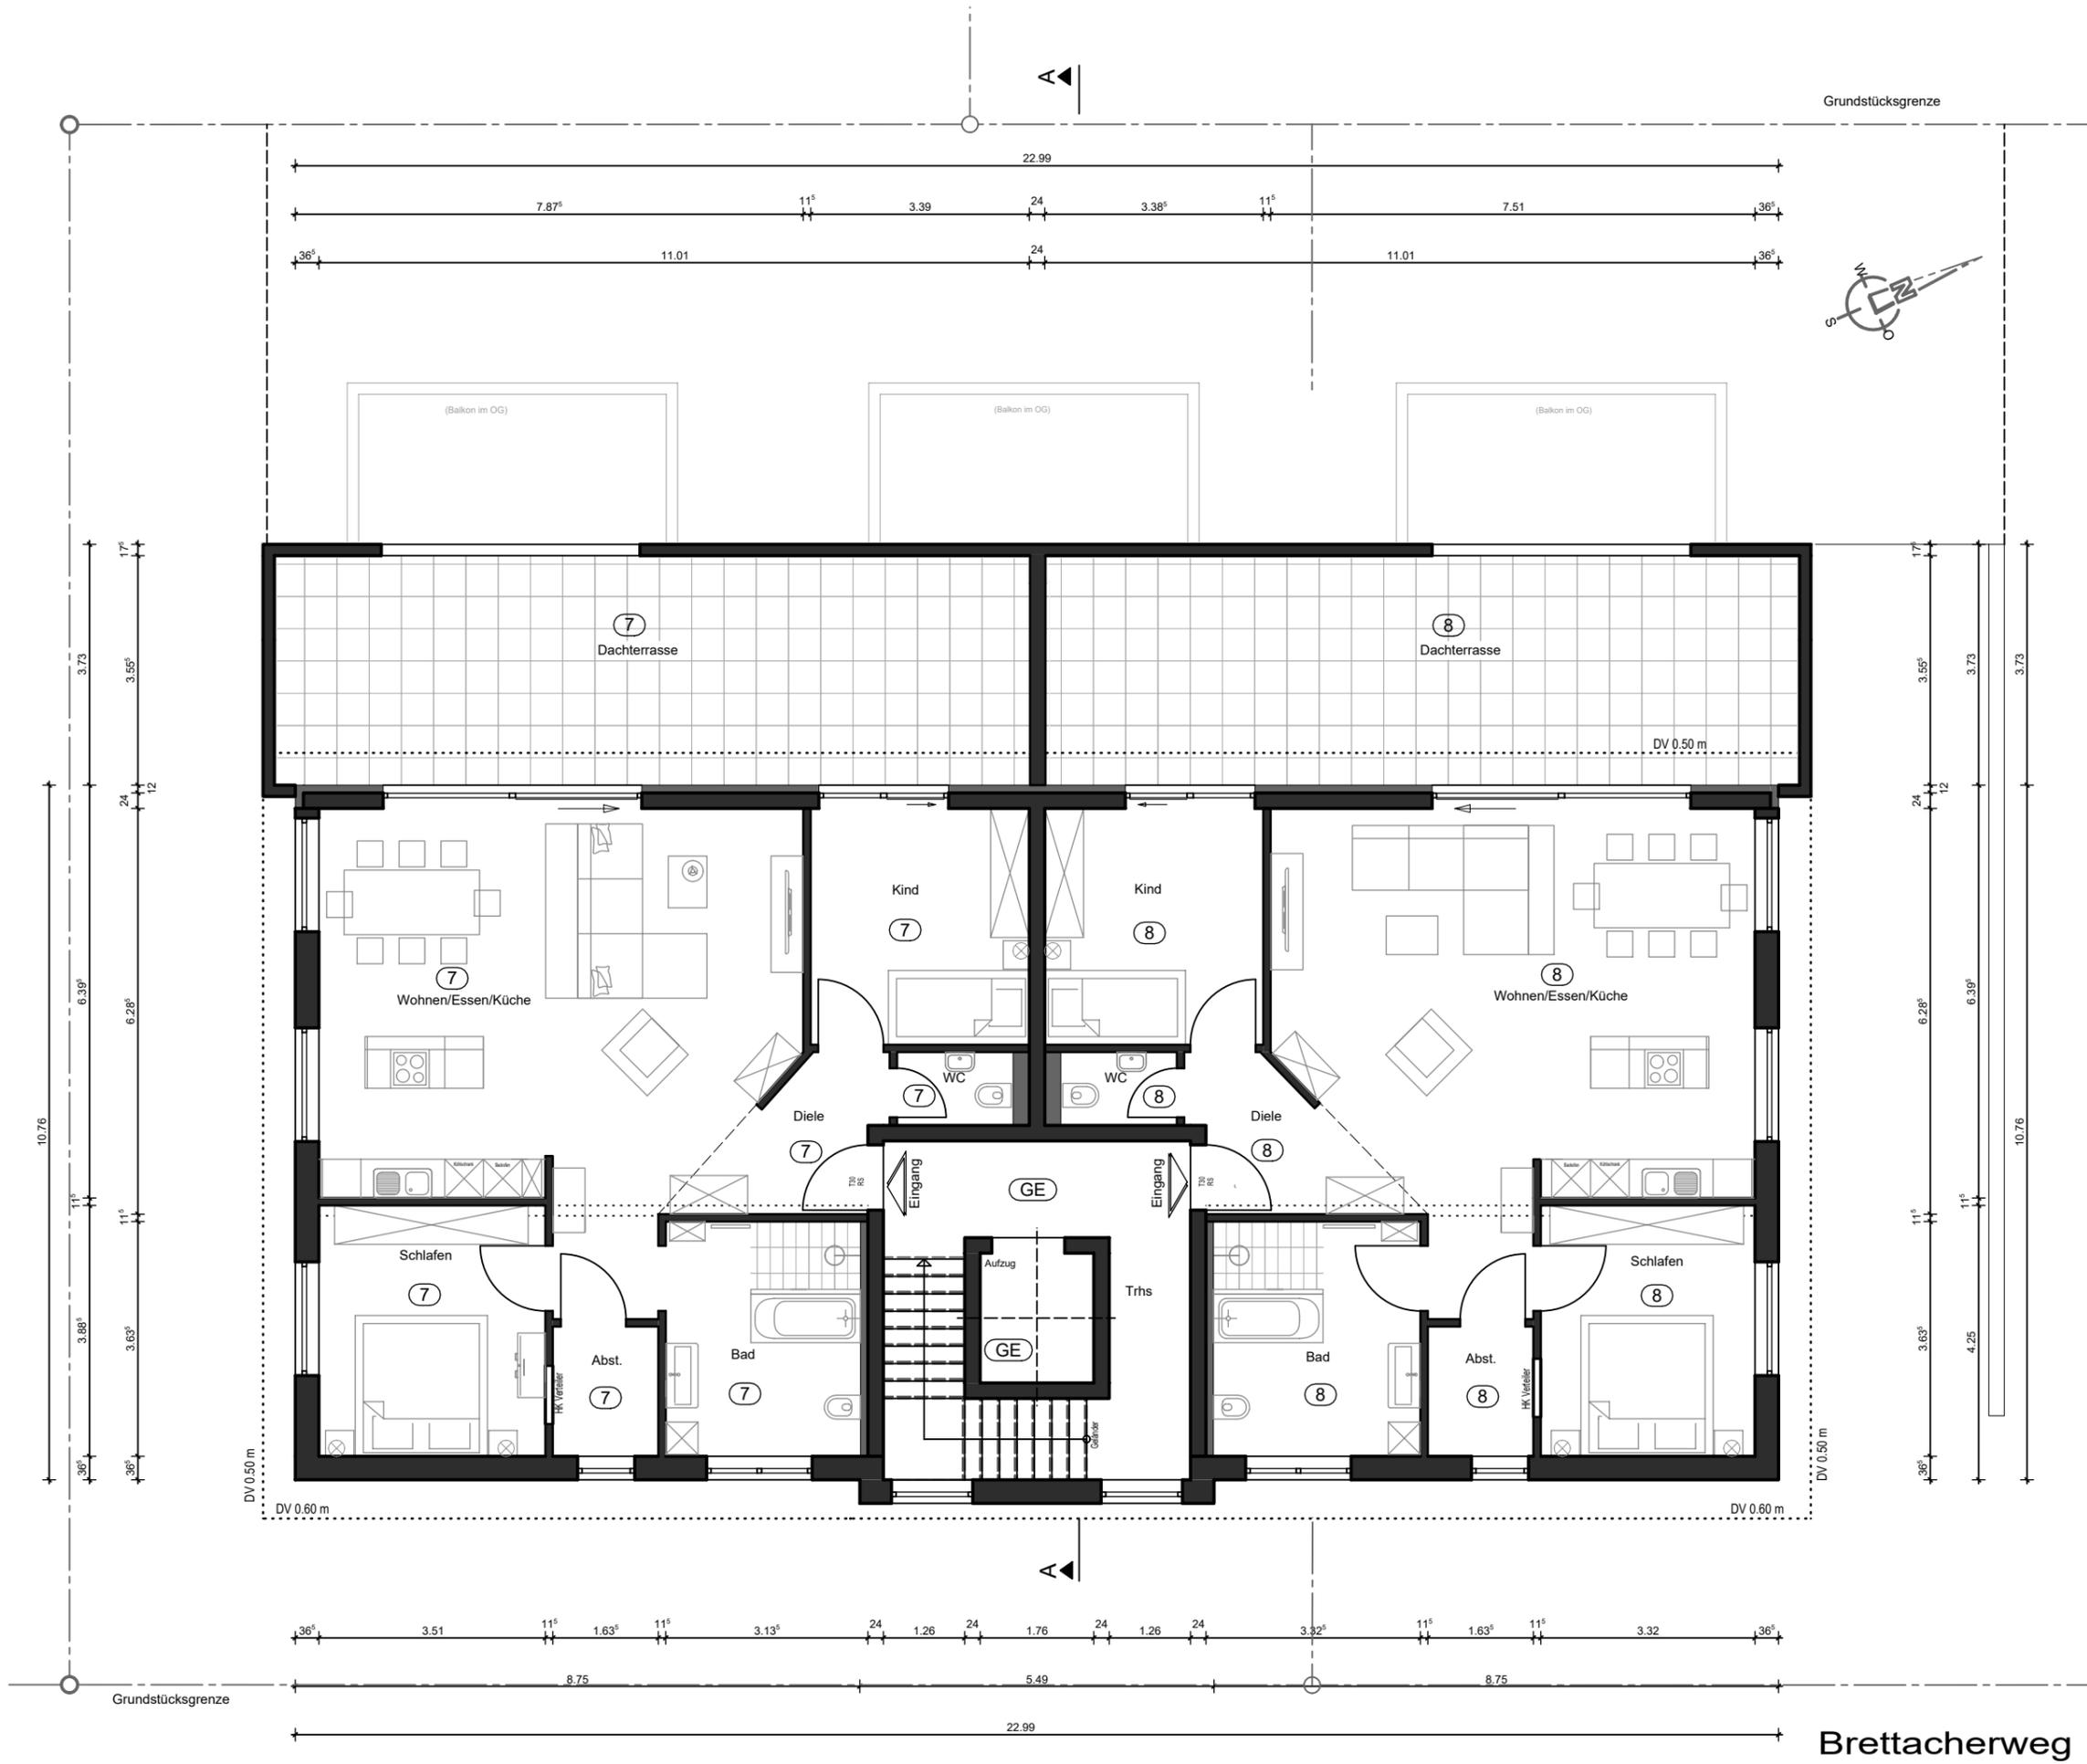

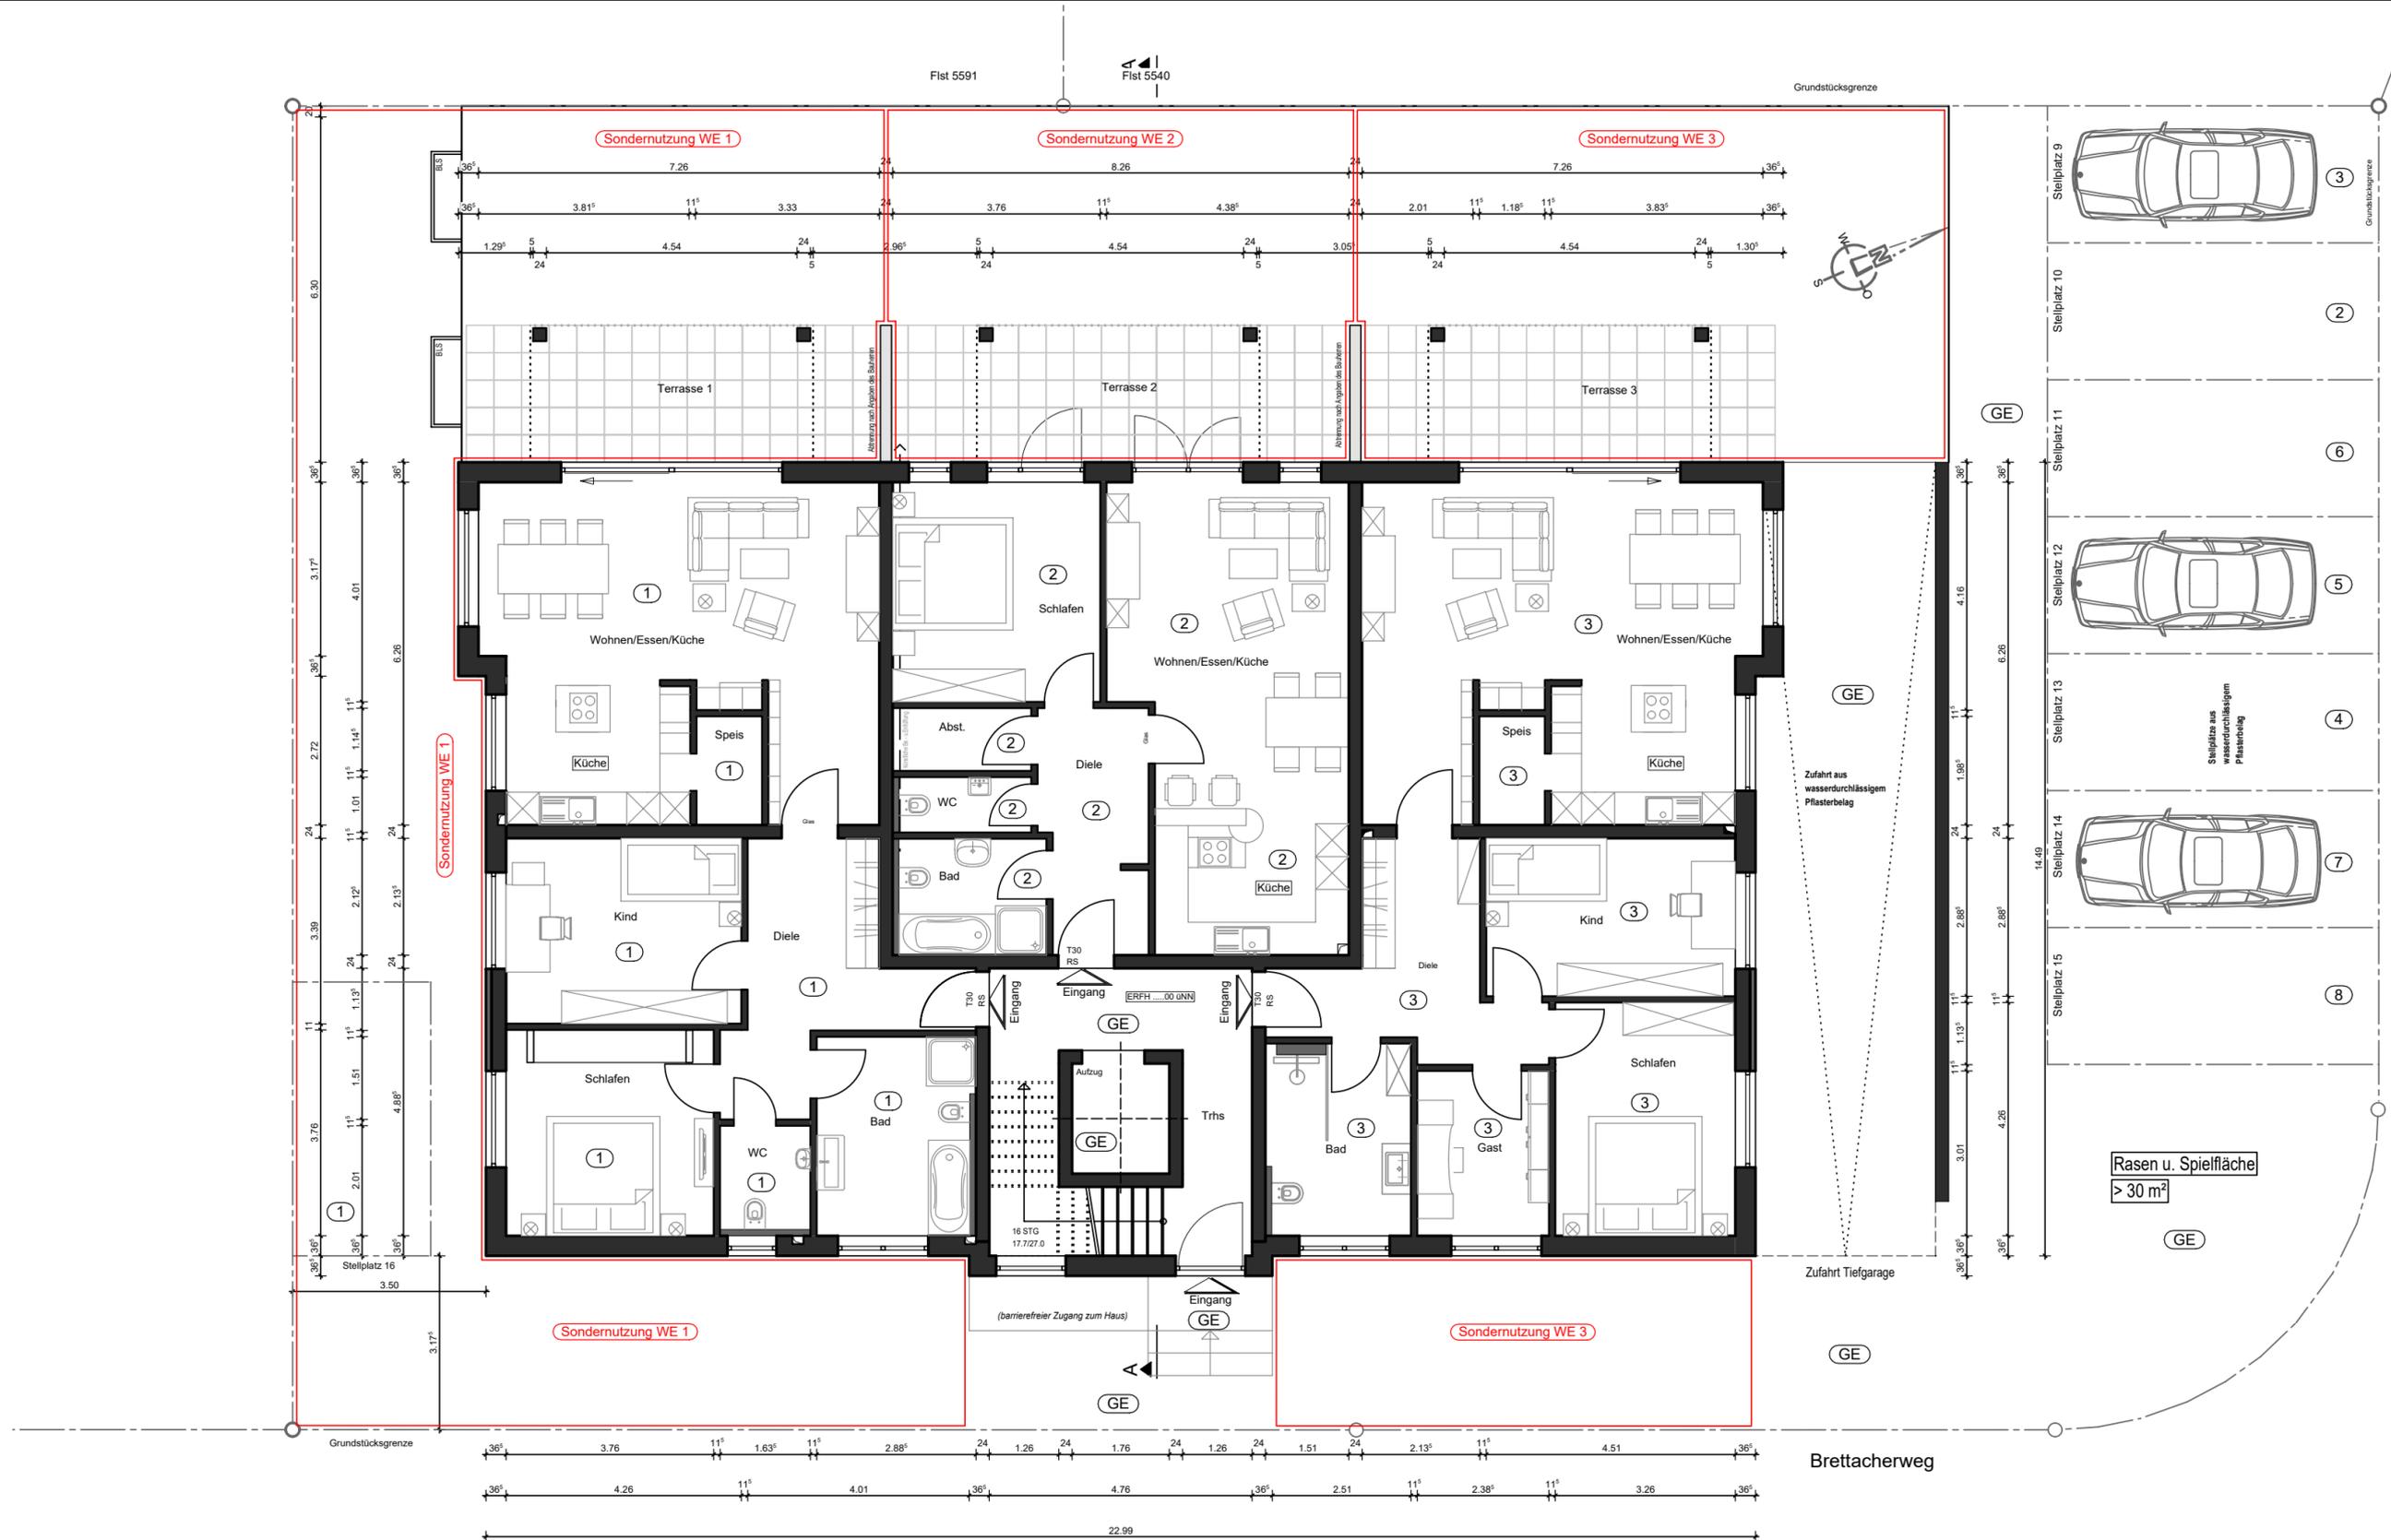

Aufteilungsplan

Projektname
 Errichtung eines
 Mehrfamilienhauses

Bauort
 Brettacherweg
 72147 Nehren

Bauherr
 Beck & Schneider
 Wohn- und Industriebau GmbH
 vertreten durch
 Herrn Schneider
 Am Nordring 28
 72147 Nehren

Plan-Name
 Erdgeschoss

Plan-Nr. 2
 Maßstab 1 : 100
 Datum erstellt 10.05.2016

Planverfasser
 U. PFISTER
 Bautechnisches Büro
 Jakobusweg 2, 72393 Burladingen-Killer

Tragwerksplanung
 M. MEHL
 Baukonstruktion - Bauwesen
 Kirchwiesweg 5, 72401 Haigerloch-Hart

Aufteilungsplan

Projektname
Errichtung eines
Mehrfamilienhauses
Bauort
Brettacherweg
72147 Nehren

Bauherr
Beck & Schneider
Wohn- und Industriebau GmbH
vertreten durch
Herrn Schneider
Am Nordring 28
72147 Nehren

Plan-Name
Obergeschoss

Plan-Nr. 3
Maßstab 1 : 100


Datum erstellt
10.05.2016

Planverfasser

U. PFISTER
Bautechnisches Büro
Jakobusweg 2, 72393 Burladingen-Killer

Tragwerksplanung

M. MEHL
Baukonstruktion - Bauwesen
Kirchwiesweg 5, 72401 Haigerloch-Hart

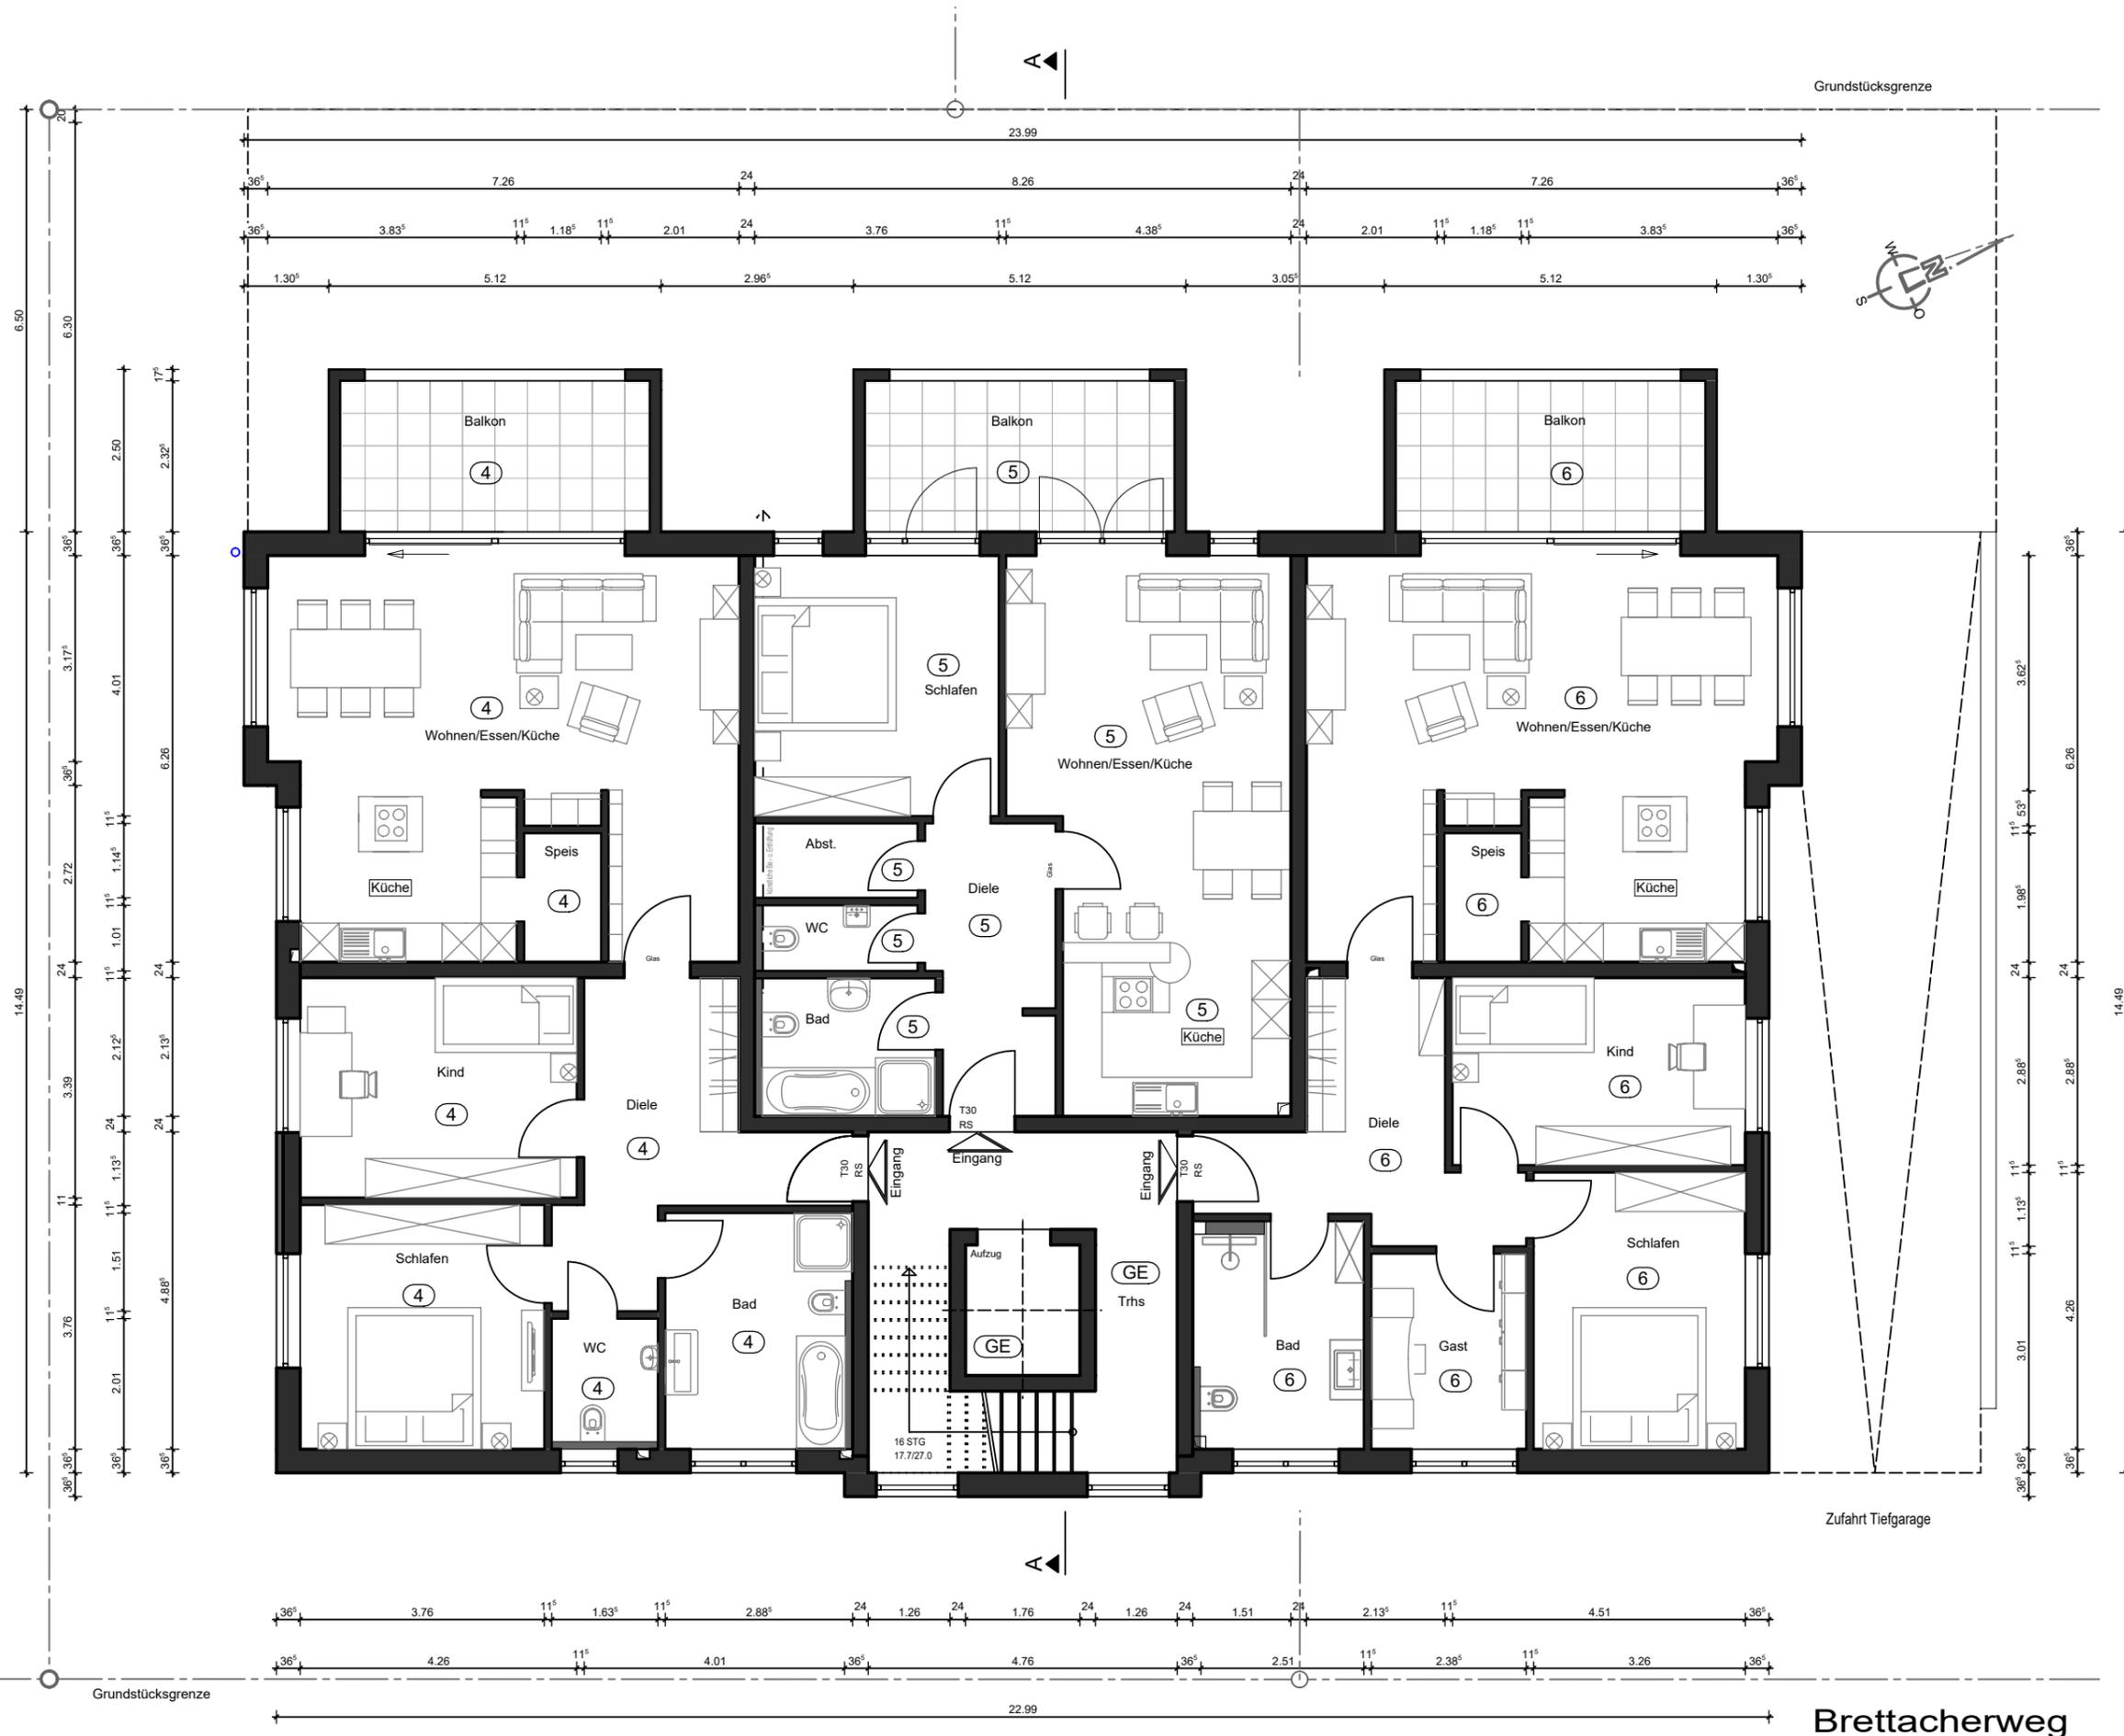

Aufteilungsplan

Projektname
 Errichtung eines
 Mehrfamilienhauses

Bauort
 Brettacherweg
 72147 Nehren

Bauherr
 Beck & Schneider
 Wohn- und Industriebau GmbH
 vertreten durch
 Herrn Schneider
 Am Nordring 28
 72147 Nehren

Plan-Name
 Untergeschoss

Plan-Nr. 1 **Maßstab** 1 : 100

Datum erstellt
 10.05.2016

Planverfasser

U. PFISTER
 Bautechnisches Büro
 Jakobusweg 2, 72393 Burladingen-Killer

Tragwerksplanung

M. MEHL
 Baukonstruktion - Bauwesen
 Kirchwiesweg 5, 72401 Haigerloch-Hart

